

LEGENDA

RETE ACQUEDOTTO

- Rete distribuzione principale tubazione in PVC
- Rete distribuzione principale tubazione in Polietilene
- Rete distribuzione principale tubazione in acciaio
- Rete distribuzione principale tubazione in c.a.
- Rete distribuzione principale tubazione in ghisa
- Rete distribuzione principale tubazione in ethernet
- Rete distribuzione principale tubazione in ghisa (tratto in progetto)
- Serbatoio

CONFINI AMMINISTRATIVI

- Confine comunale

Dati forniti dall'ACAOP di Stradella


CITTA' DI STRADELLA
Provincia di Pavia



PGT 2008

ai sensi della L.R. 11 marzo 2005, n. 12 e s.m.i.

PIANO DEI SERVIZI

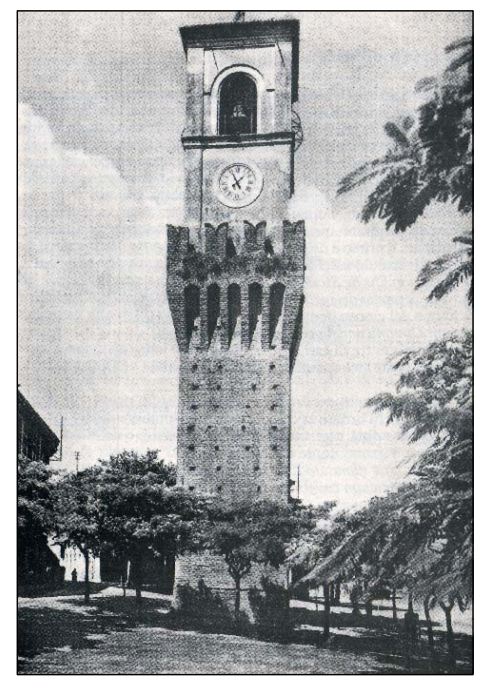

Progettista Incaricato
dott. ing. Fabrizio Sisti
via C. Battisti, 46 - 27049 Stradella (PV)

Collaboratori
Planificazione urbanistica
dott. ing. Viola Gappellietti
dott. ing. Francesco Quintiero
Valutazione Ambientale Strategica
N.Q.A. Nuova Qualità Ambientale s.r.l.

Componente geologica e sismica
dott. geol. Daniele Galvi

Studio idraulico e fasce di esondazione
dott. ing. Giancarlo Boldini

Piano Generale del Traffico Urbano
Centro Studi Traffico s.a.s.

Sindaco
prof. Pierangelo Lombardi

Assessore all'urbanistica e territorio
rag. Antonia Meraldi

Responsabile del procedimento
geom. Pietro Moraschini

Segretario Comunale
dott. Elisabetta d'Arpa

Tavola PS 07

RETE ACQUEDOTTO

scala 1:10.000

settembre 2008