COMUNE DI STRADELLA
Ufficio Tecnico

# PLANIMETRIA SCUOLA ELEMENTARE DI VIA BOTTINI

Scala 1 : 250
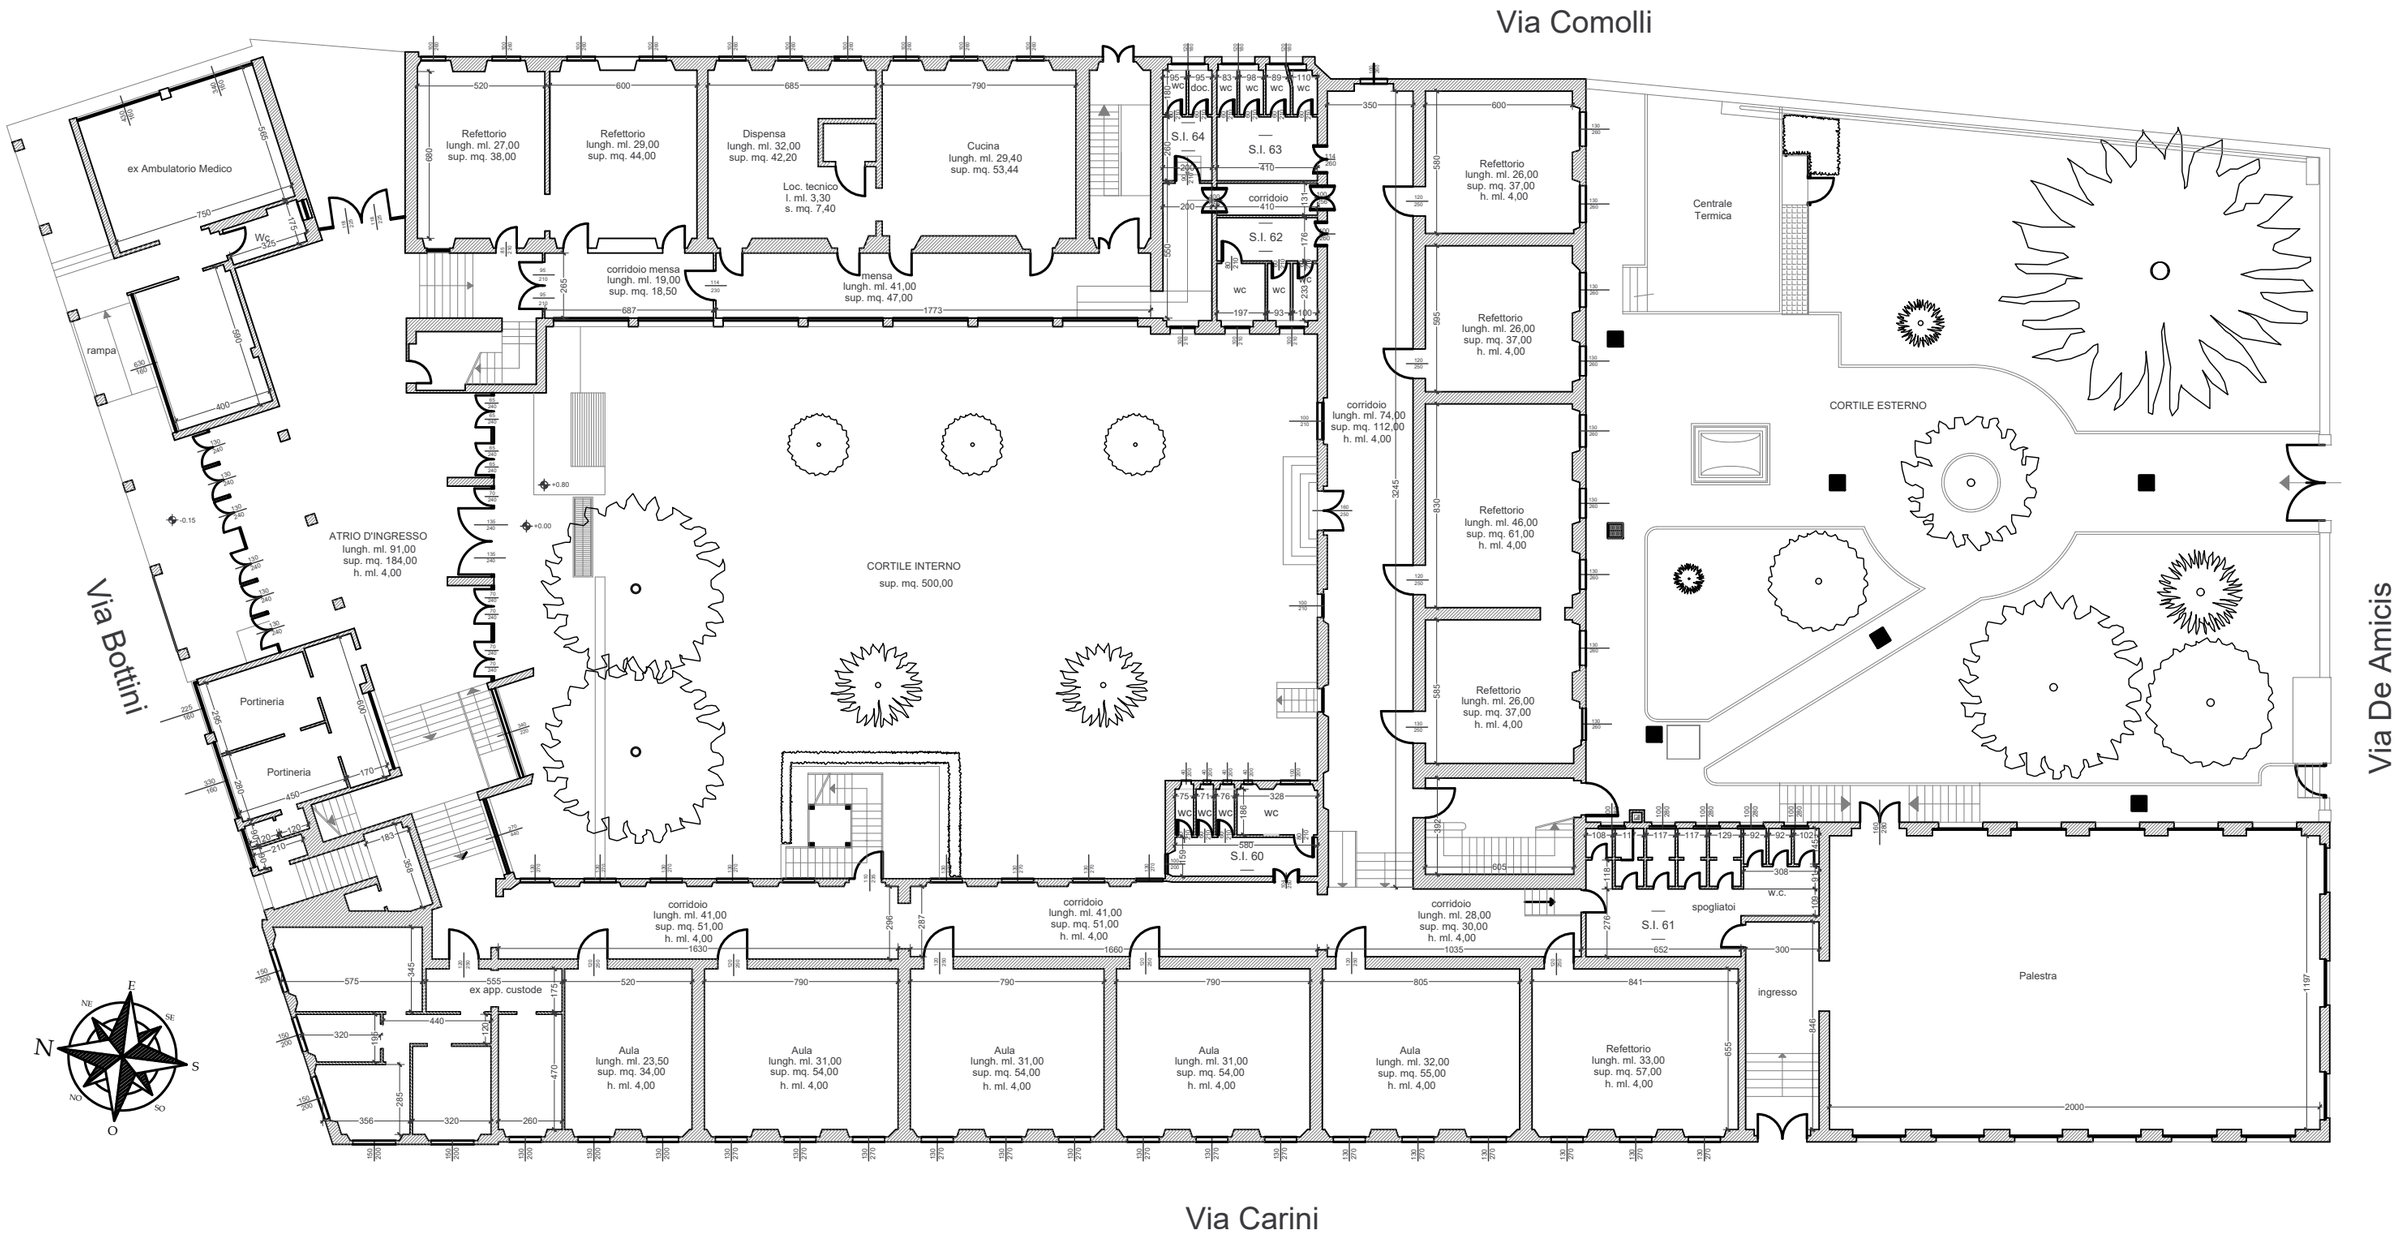
PIANTA PIANO TERRA