


## CALCOLO SUPERFICIE TERRITORIALE

Formula utilizzata per il calcolo: FORMULA DI ERONE

$$A = (p \cdot (p-a) \cdot (p-b) \cdot (p-c))^{1/2}$$

dove a, b, c sono le misure dei lati del triangolo  
e p è il semiperimetro del triangolo,  $p = (a+b+c)/2$

CODICE	a	b	c	p	AREA
1	32,28 m	9,18 m	33,04 m	37,25 m	147,91 mq
2	33,04 m	14,30 m	34,39 m	40,87 m	234,53 mq
3	34,39 m	16,83 m	36,91 m	44,07 m	288,23 mq
4	36,91 m	11,45 m	42,31 m	45,34 m	197,86 mq
5	42,31 m	13,35 m	46,30 m	50,98 m	279,00 mq
6	46,30 m	14,90 m	47,90 m	54,55 m	344,47 mq
7	47,90 m	9,40 m	48,65 m	52,98 m	225,09 mq
8	48,65 m	11,40 m	52,56 m	56,31 m	269,23 mq
9	52,56 m	9,60 m	51,88 m	57,02 m	248,97 mq
10	51,88 m	12,96 m	57,94 m	61,39 m	312,32 mq
11	57,94 m	12,56 m	55,90 m	63,20 m	350,56 mq
12	55,90 m	19,43 m	56,84 m	66,09 m	538,81 mq
13	56,84 m	21,70 m	65,99 m	72,27 m	594,71 mq
14	65,99 m	11,12 m	65,73 m	71,42 m	364,77 mq
15	65,73 m	14,31 m	75,16 m	77,60 m	377,15 mq
16	75,16 m	10,88 m	75,19 m	80,62 m	407,88 mq
17	75,19 m	14,31 m	85,53 m	87,52 m	395,90 mq
18	85,53 m	13,11 m	85,56 m	92,10 m	559,10 mq
19	85,56 m	5,18 m	89,38 m	90,06 m	152,94 mq
20	89,38 m	12,38 m	91,00 m	96,38 m	552,17 mq
21	91,00 m	11,91 m	93,65 m	98,28 m	534,90 mq
22	93,65 m	76,98 m	87,24 m	128,94 m	3.139,32 mq
23	87,24 m	14,50 m	74,94 m	88,34 m	310,08 mq
24	74,94 m	13,77 m	67,02 m	77,87 m	397,89 mq
25	67,02 m	5,52 m	62,05 m	67,30 m	77,43 mq
26	62,05 m	13,43 m	52,06 m	63,77 m	254,28 mq
27	52,06 m	12,78 m	44,19 m	54,52 m	240,15 mq
28	44,19 m	20,07 m	35,19 m	49,73 m	344,43 mq
29	35,19 m	9,26 m	27,27 m	35,86 m	74,09 mq
30	27,27 m	6,89 m	21,60 m	27,88 m	47,35 mq
31	21,60 m	8,66 m	14,69 m	22,48 m	45,99 mq
32	13,51 m	6,04 m	10,97 m	15,26 m	32,50 mq
33	10,97 m	9,20 m	2,72 m	11,45 m	10,32 mq
<b>TOTALE SUPERFICIE TERRITORIALE</b>					<b>12.350,35 mq</b>

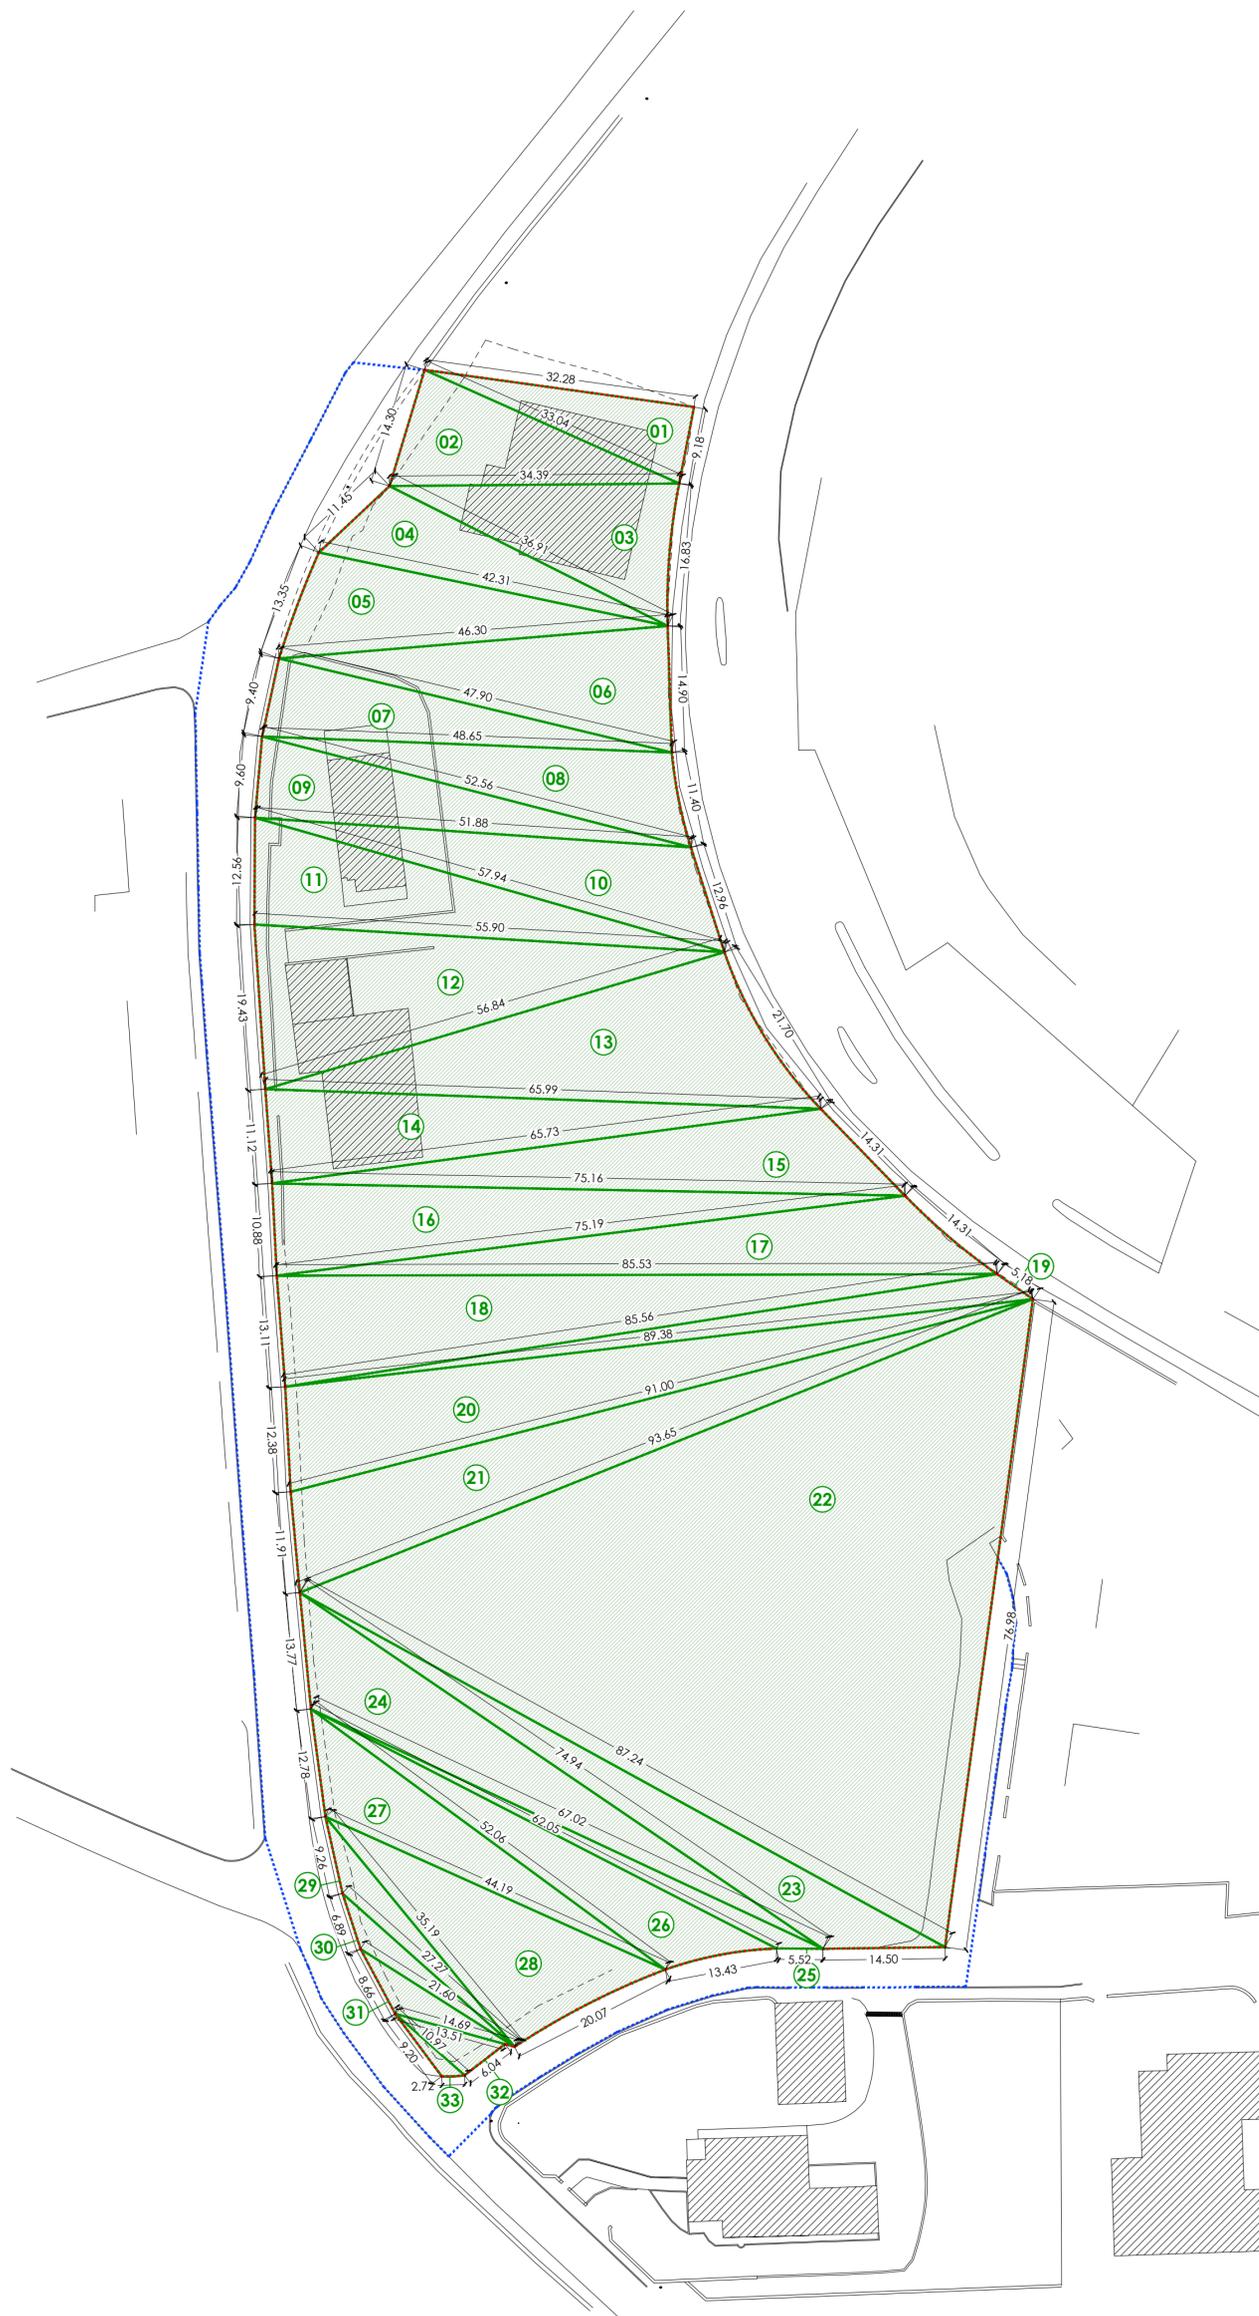

## LEGENDA

	Area oggetto del PL
	Area di progetto fuori comparto
	Calcolo Superficie Territoriale

## COMUNE DI STRADELLA PROVINCIA DI PAVIA

Committente

**GIOVANNI MARIA GABETTA**  
frazione Boschetti, 10  
27040 - Cigognola (PV)

Progettisti

**ePLUS  
STUDIO**

**E PLUS STUDIO S.R.L.**  
via Silvio Cappella, 14  
27100, Pavia (PV)

Progettisti:  
Paolo Bacci  
Massimiliano Koch  
Valerio Lozio  
Diego Torriani

## PIANO DI LOTTIZZAZIONE art.28 Legge 17 Agosto 1942, n.1150

Progetto

### APR3-VIALE RESISTENZA SUBAMBITO OVEST

Viale Resistenza, snc  
27049 - Stradella (PV)

Oggetto

### DETERMINAZIONE DELLA SUPERFICIE URBANISTICA

Tavola

## TAV-06

Scala  
1:500



Data

10 marzo 2023

Revisori

Il disegno e tutte le informazioni che vi sono contenute, sono di esclusiva proprietà di E Plus Studio s.r.l. e non possono essere copiate, riprodotti, resi pubblici senza autorizzazione scritta.

**PLANIMETRIA GENERALE**  
SCALA 1:500