



VISTA 1



VISTA 2



VISTA 3




VISTA 4



VISTA 5



VISTA 6

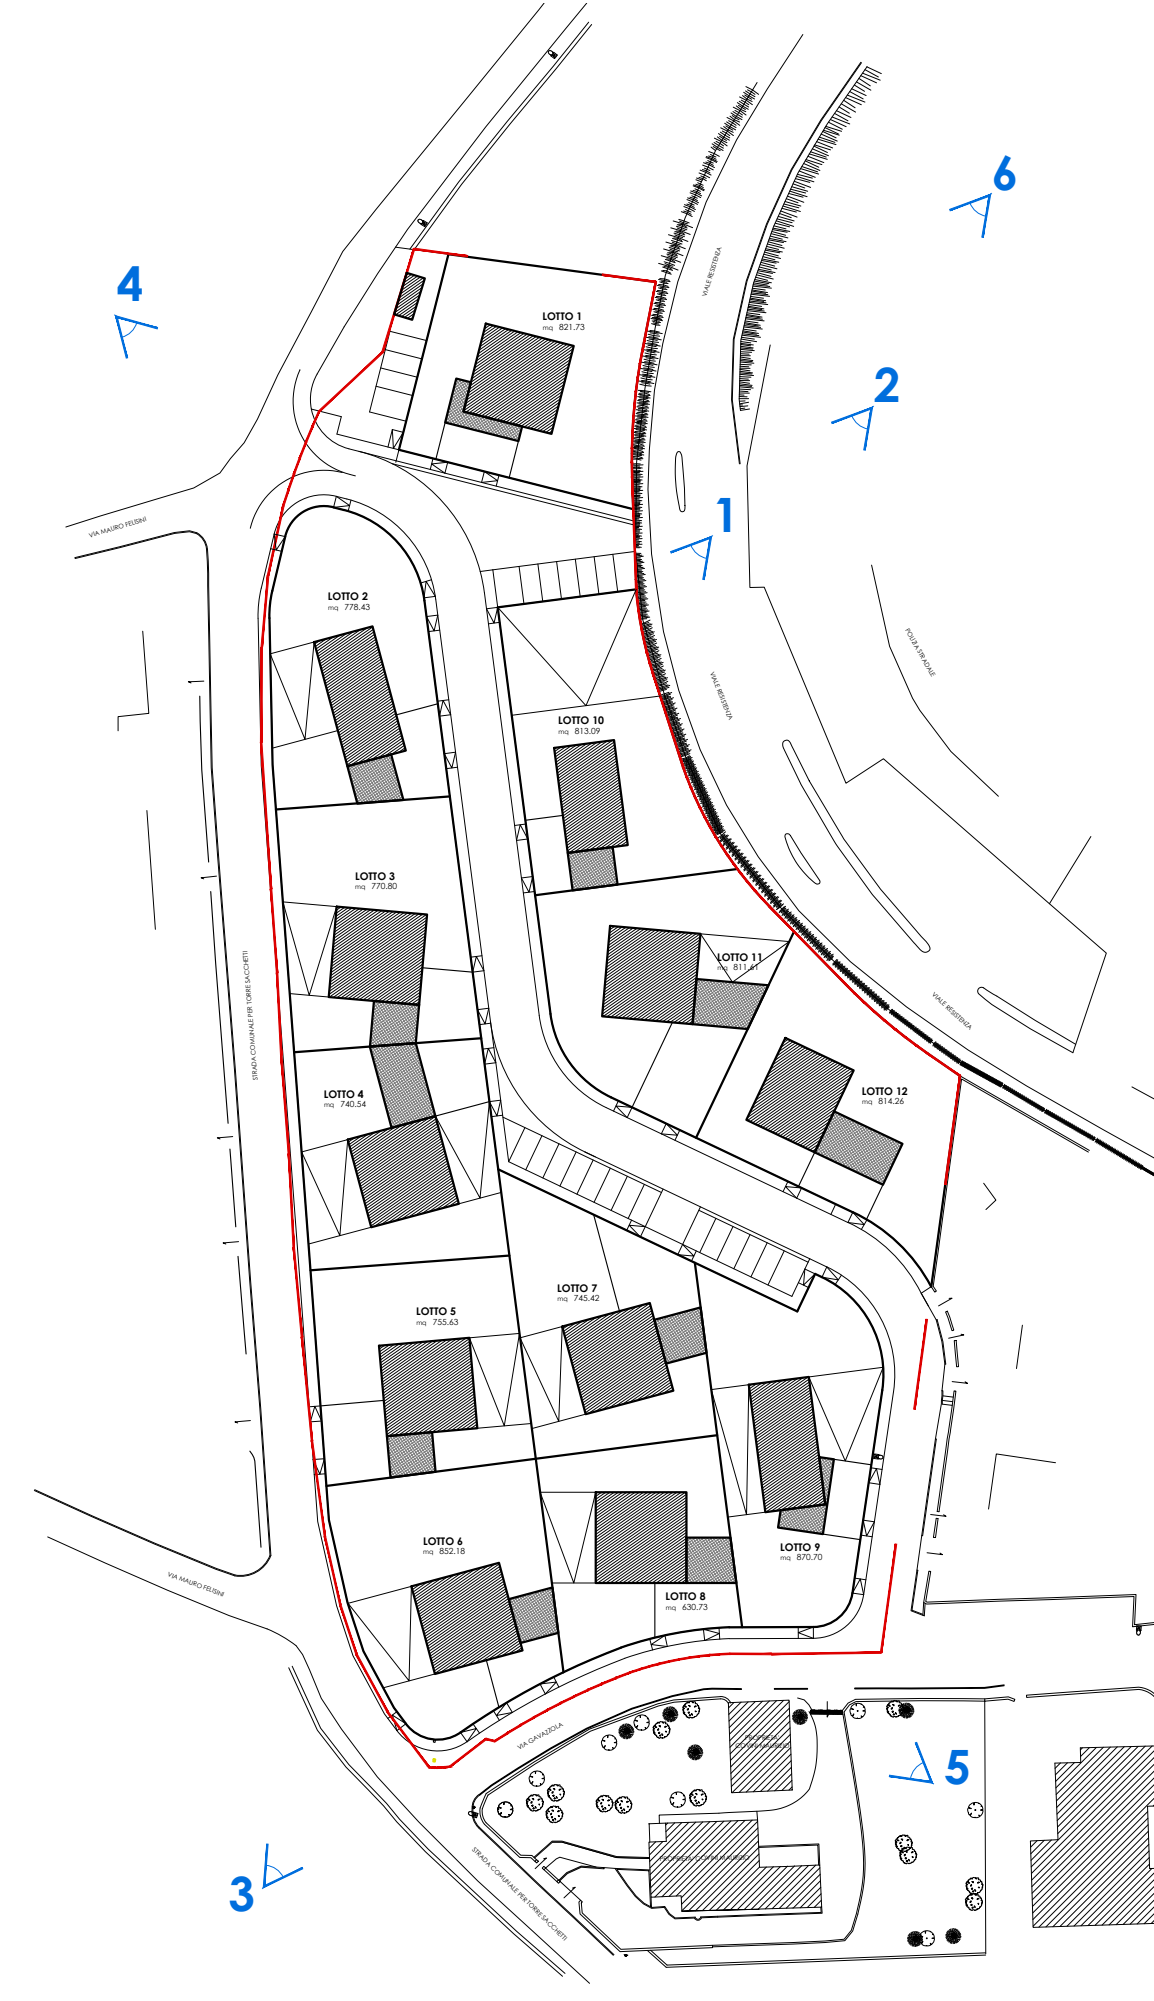

KEYPLAN
SCALA 1:1.000

COMUNE DI STRADELLA
PROVINCIA DI PAVIA

Committente
GIOVANNI MARIA GABETTA
frazione Boschetti, 10
27040 - Cigognola (PV)

Progettisti
ePLUS
STUDIO
E PLUS STUDIO S.R.L.
via Silvio Cappella, 14
27100, Pavia (PV)

Progettisti:
Paolo Bacci
Massimiliano Koch
Valerio Lozio
Diego Torriani

PIANO DI LOTTIZZAZIONE
art.28 Legge 17 Agosto 1942, n.1150

Progetto
APR3-VIALE RESISTENZA
SUBAMBITO OVEST
Viale Resistenza, snc
27049 - Stradella (PV)

Oggetto
SIMULAZIONI TRIDIMENSIONALI
STATO DI PROGETTO

Tavola
TAV-15

Scala
1:1.000

Nord

Data
21 agosto 2023

Revisioni 01 - Integrazione

Il disegno e tutte le informazioni che vi sono contenute, sono di esclusiva proprietà di E Plus Studio s.r.l. e non possono essere copiate, riprodotti, resi pubblici senza autorizzazione scritta.